




高英工商美容美髮科 美髮教室(一) 儀器設備平面配置圖 95.92 平方米

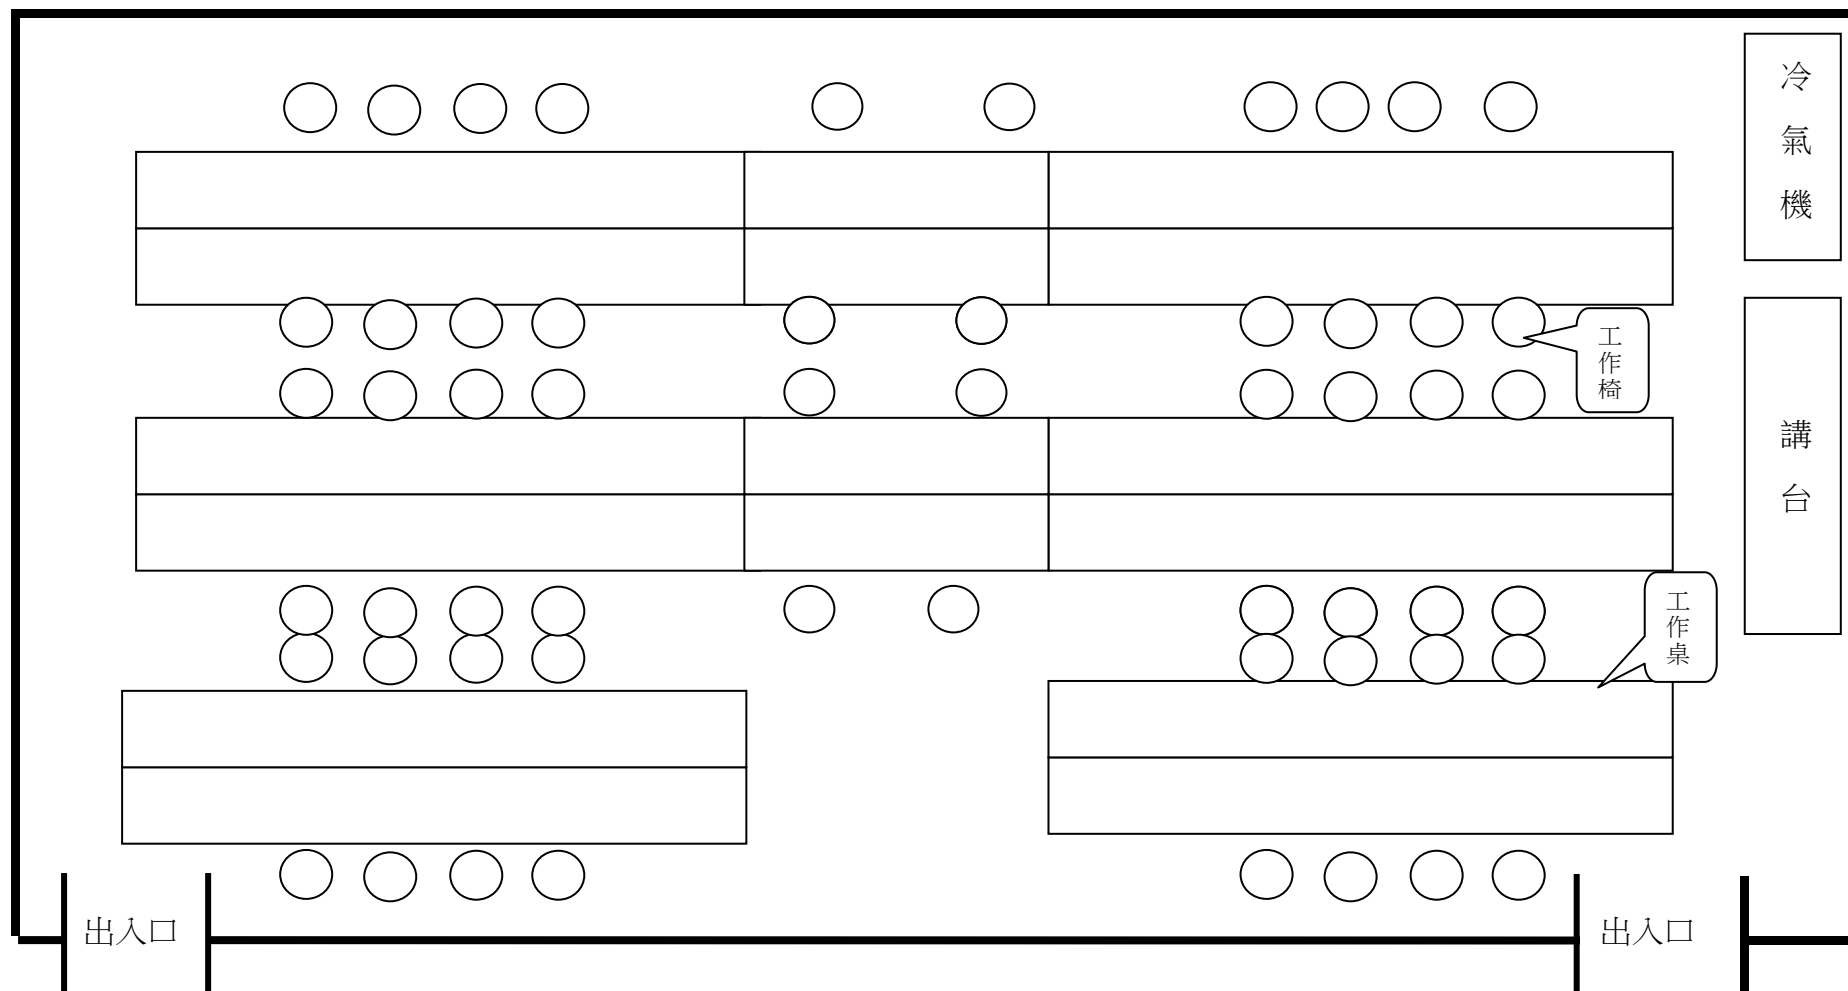


高英工商美容美髮科 美髮教室(二) 儀器設備平面配置圖 150.42 平方米

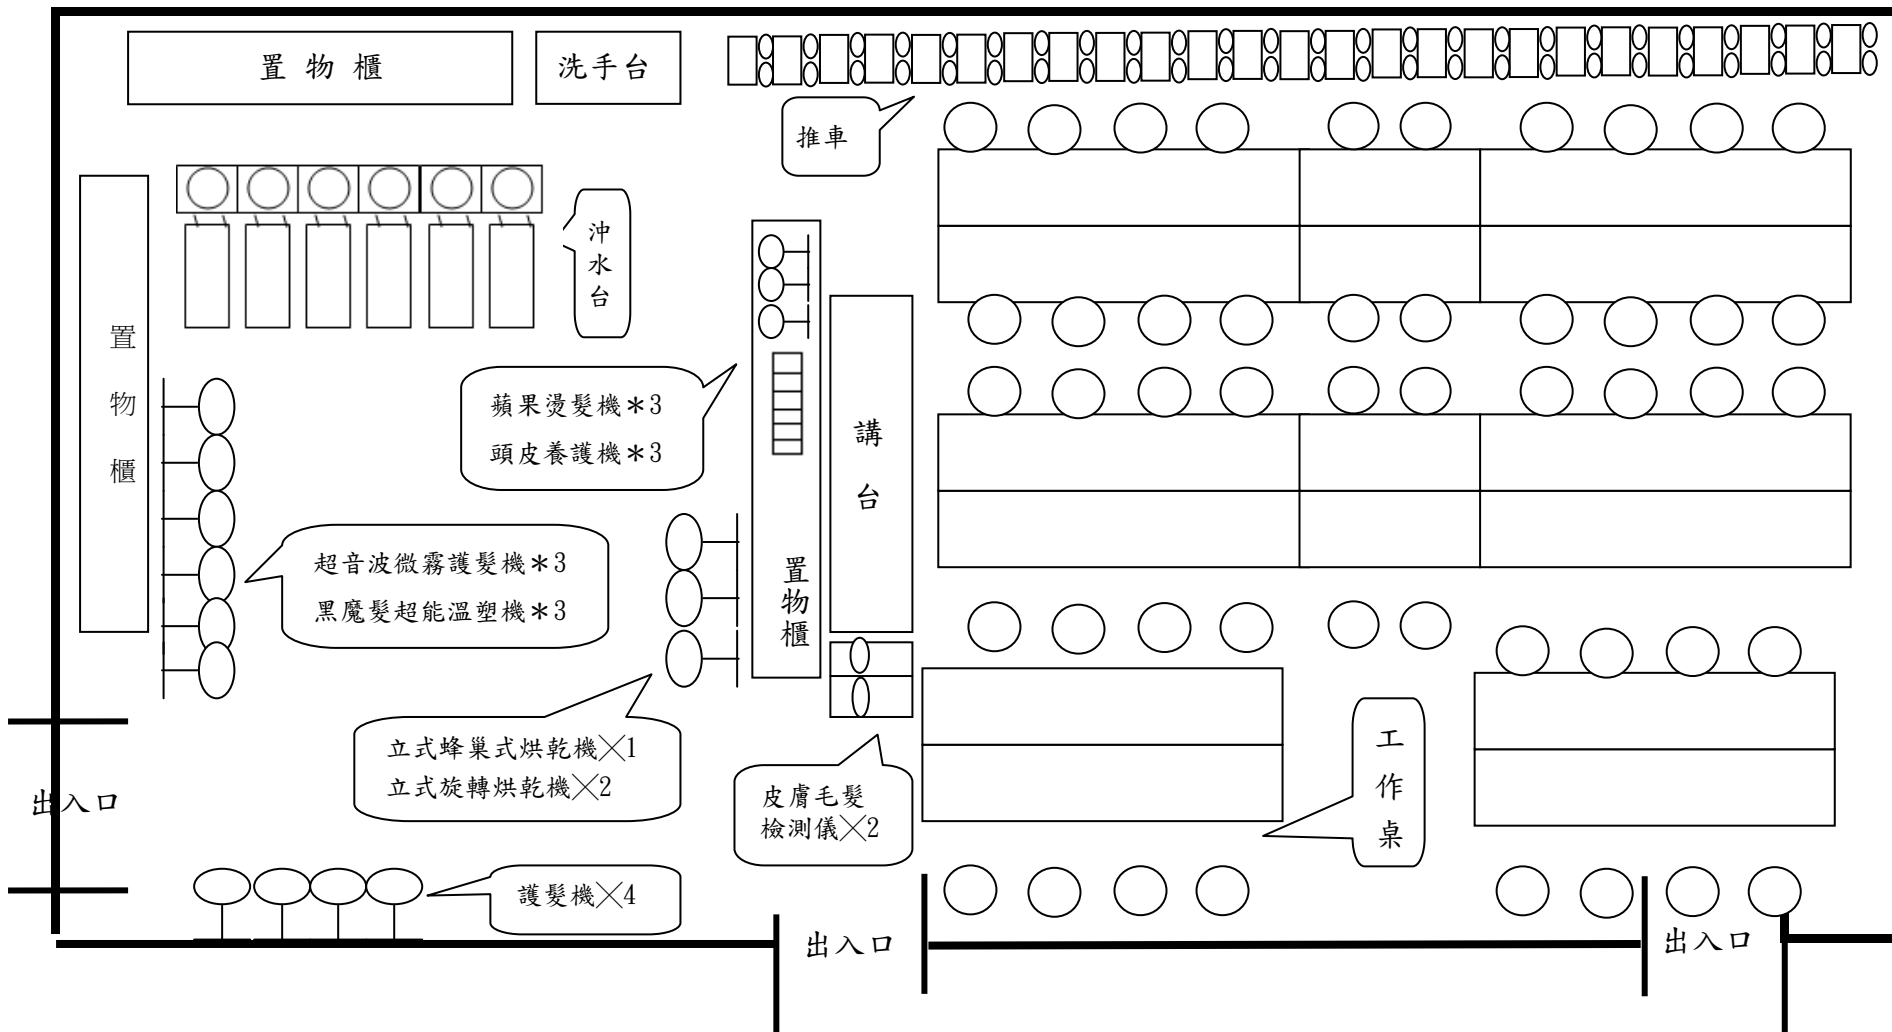


高英工商美容美髮科 美膚教室 儀器設備平面配置圖 147.15 平方米

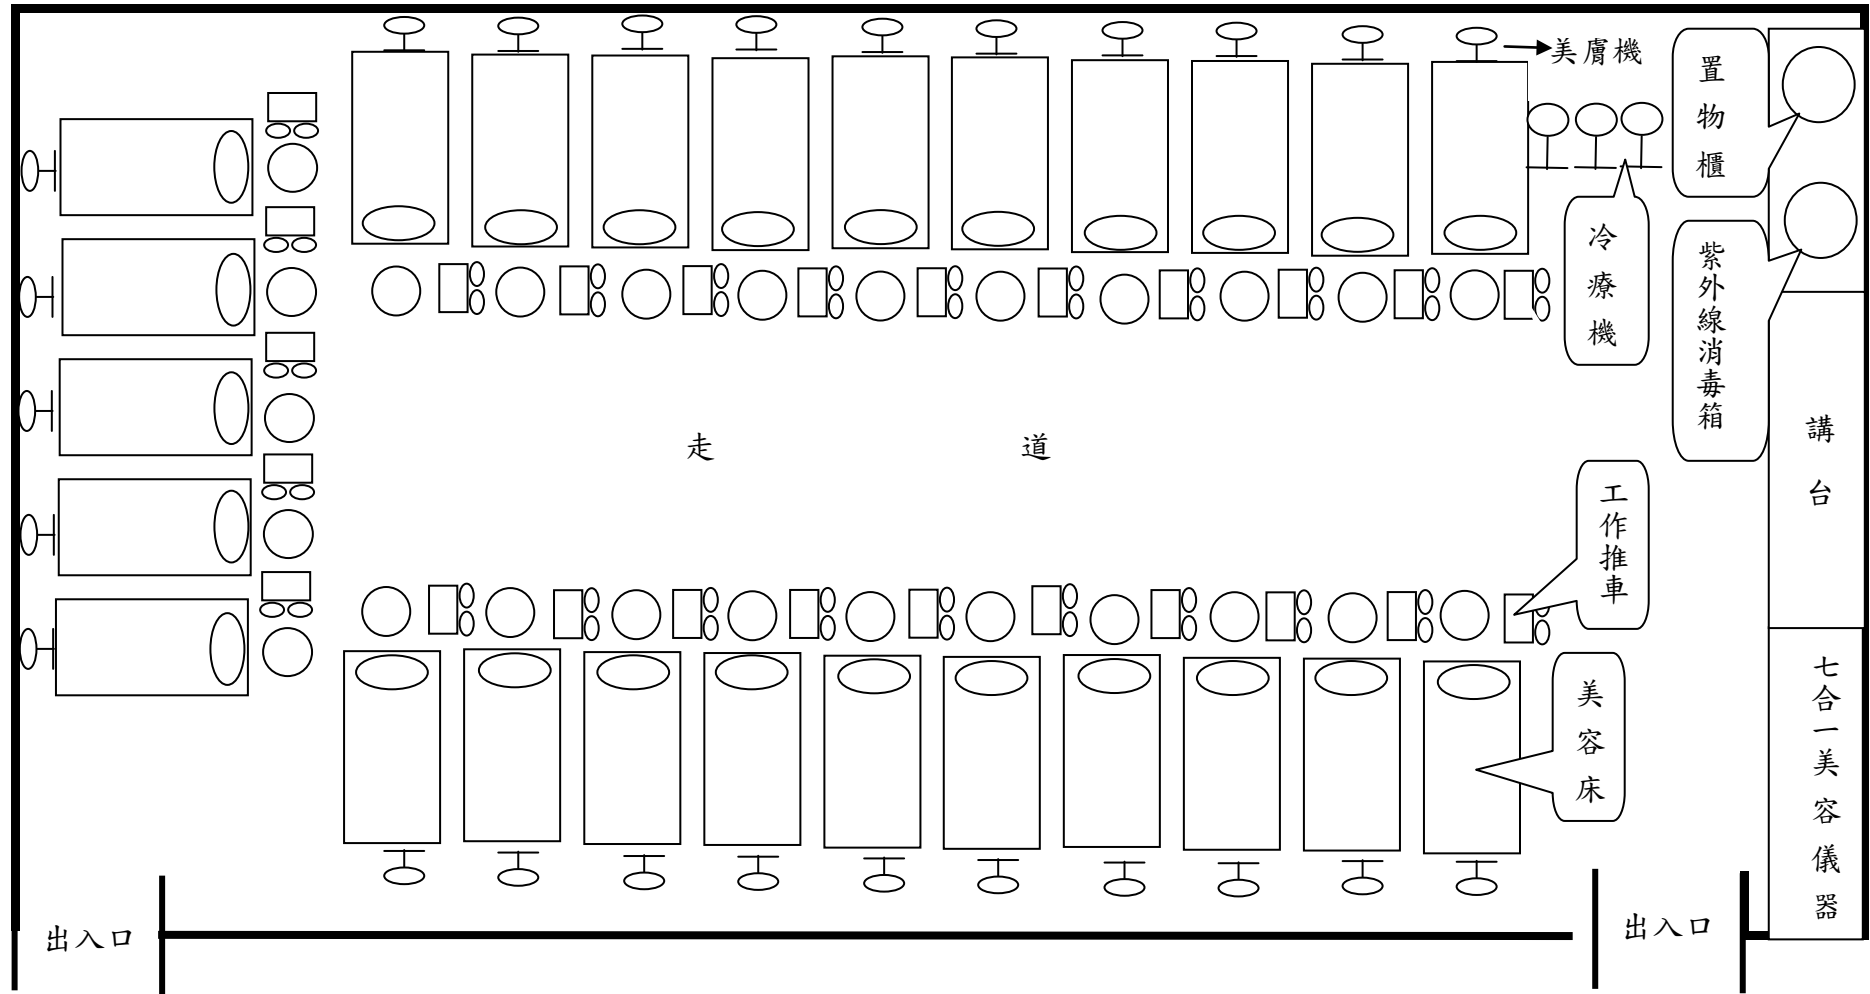


高英工商美容美髮科 美容衛生教室 儀器設備平面配置圖 65.7 平方米

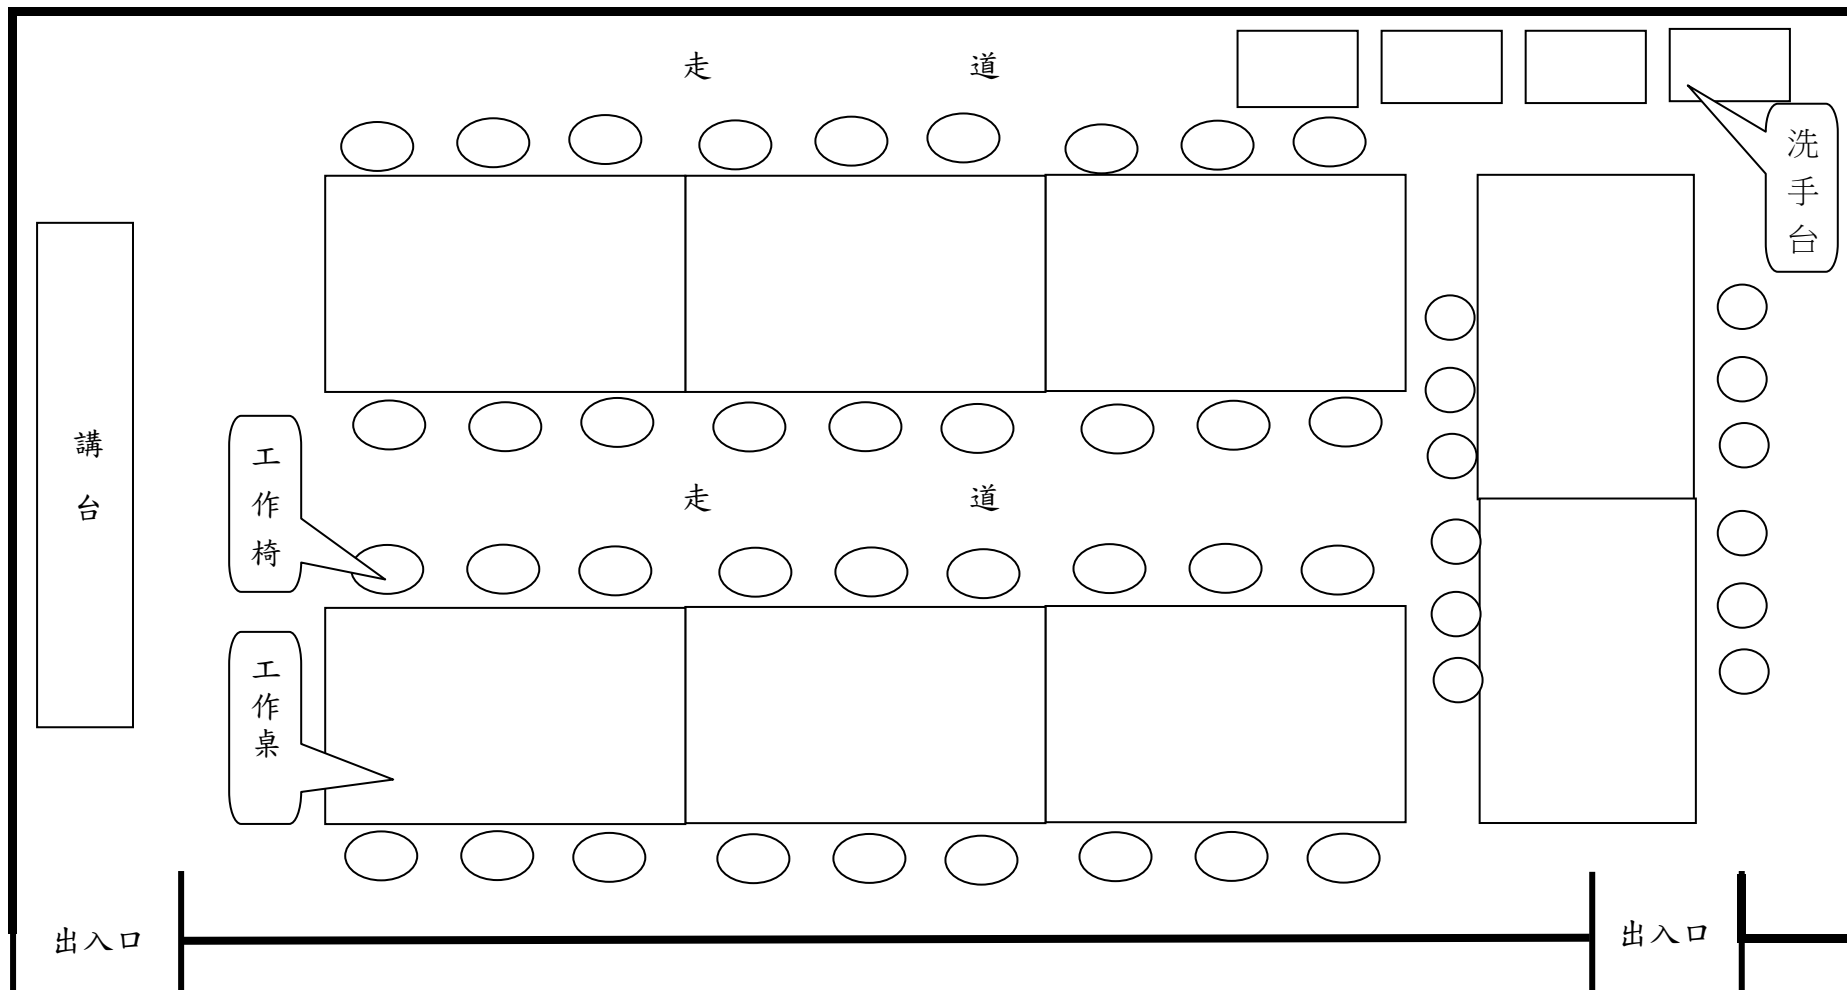


高英工商美容美髮科 彩妝教室 儀器設備平面配置圖 83.22 平方米

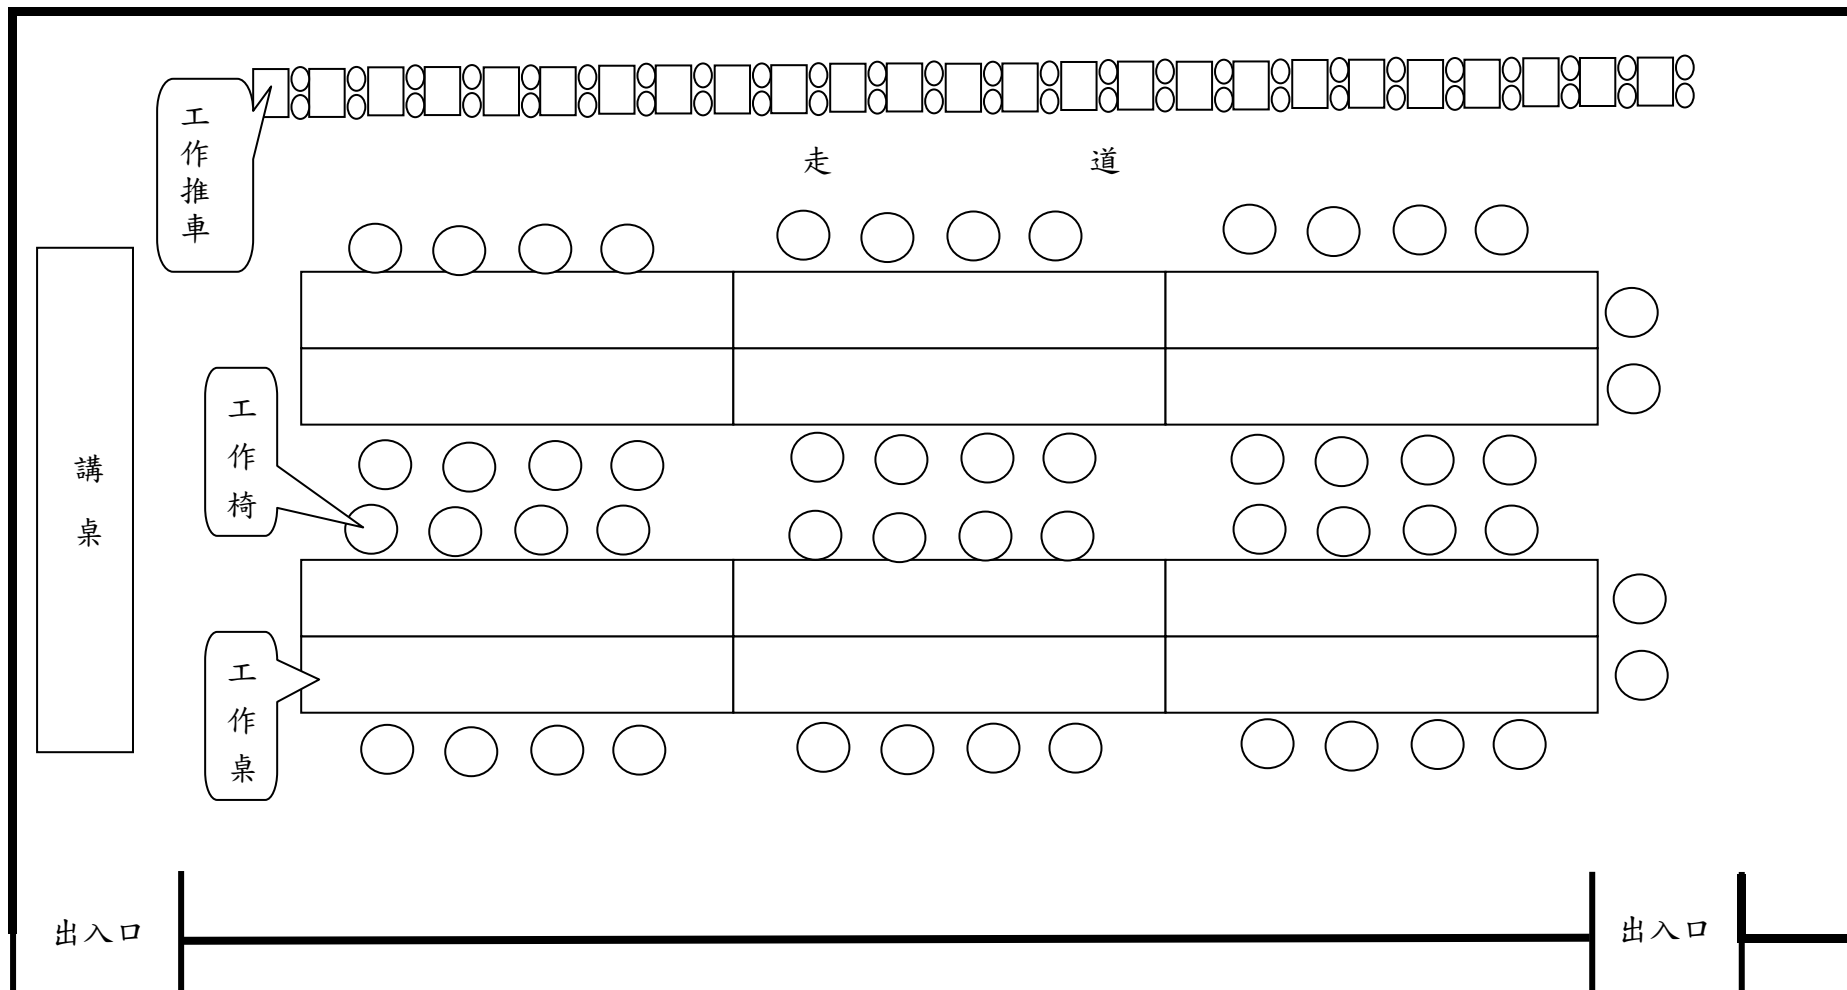

高英工商美容美髮科 整體造型教室 儀器設備平面配置圖 83.22 平方米

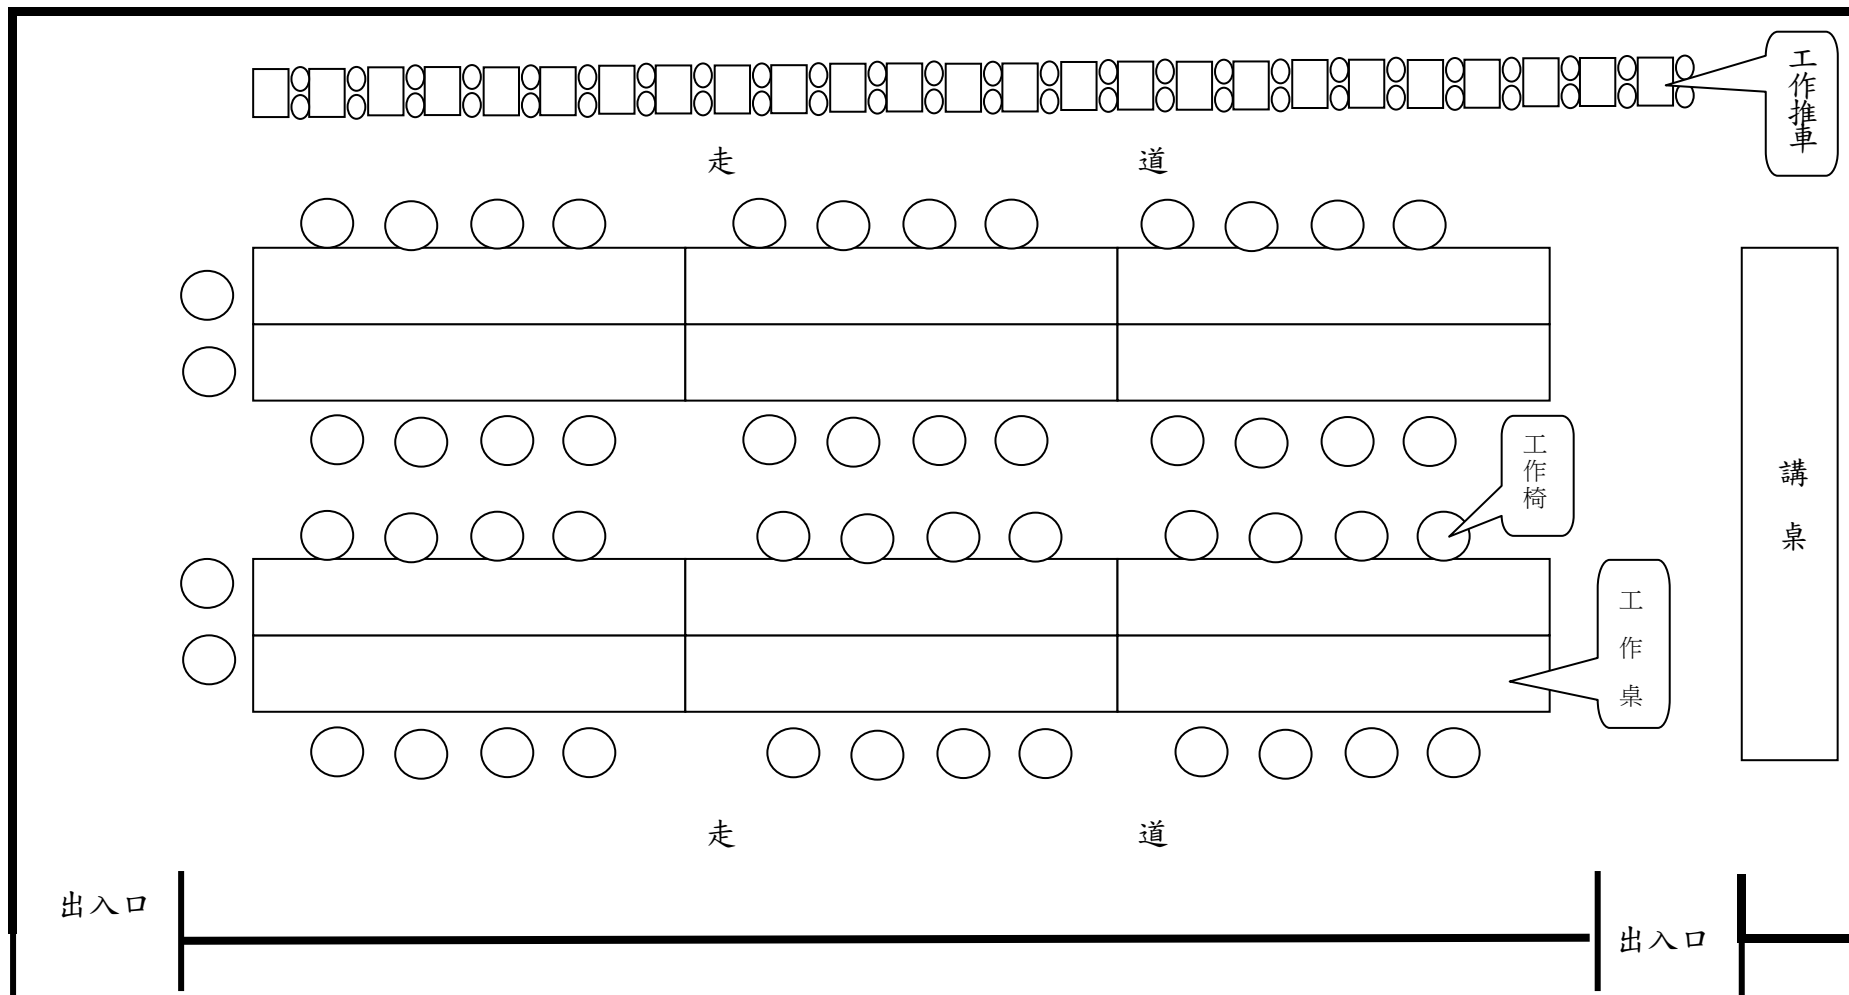

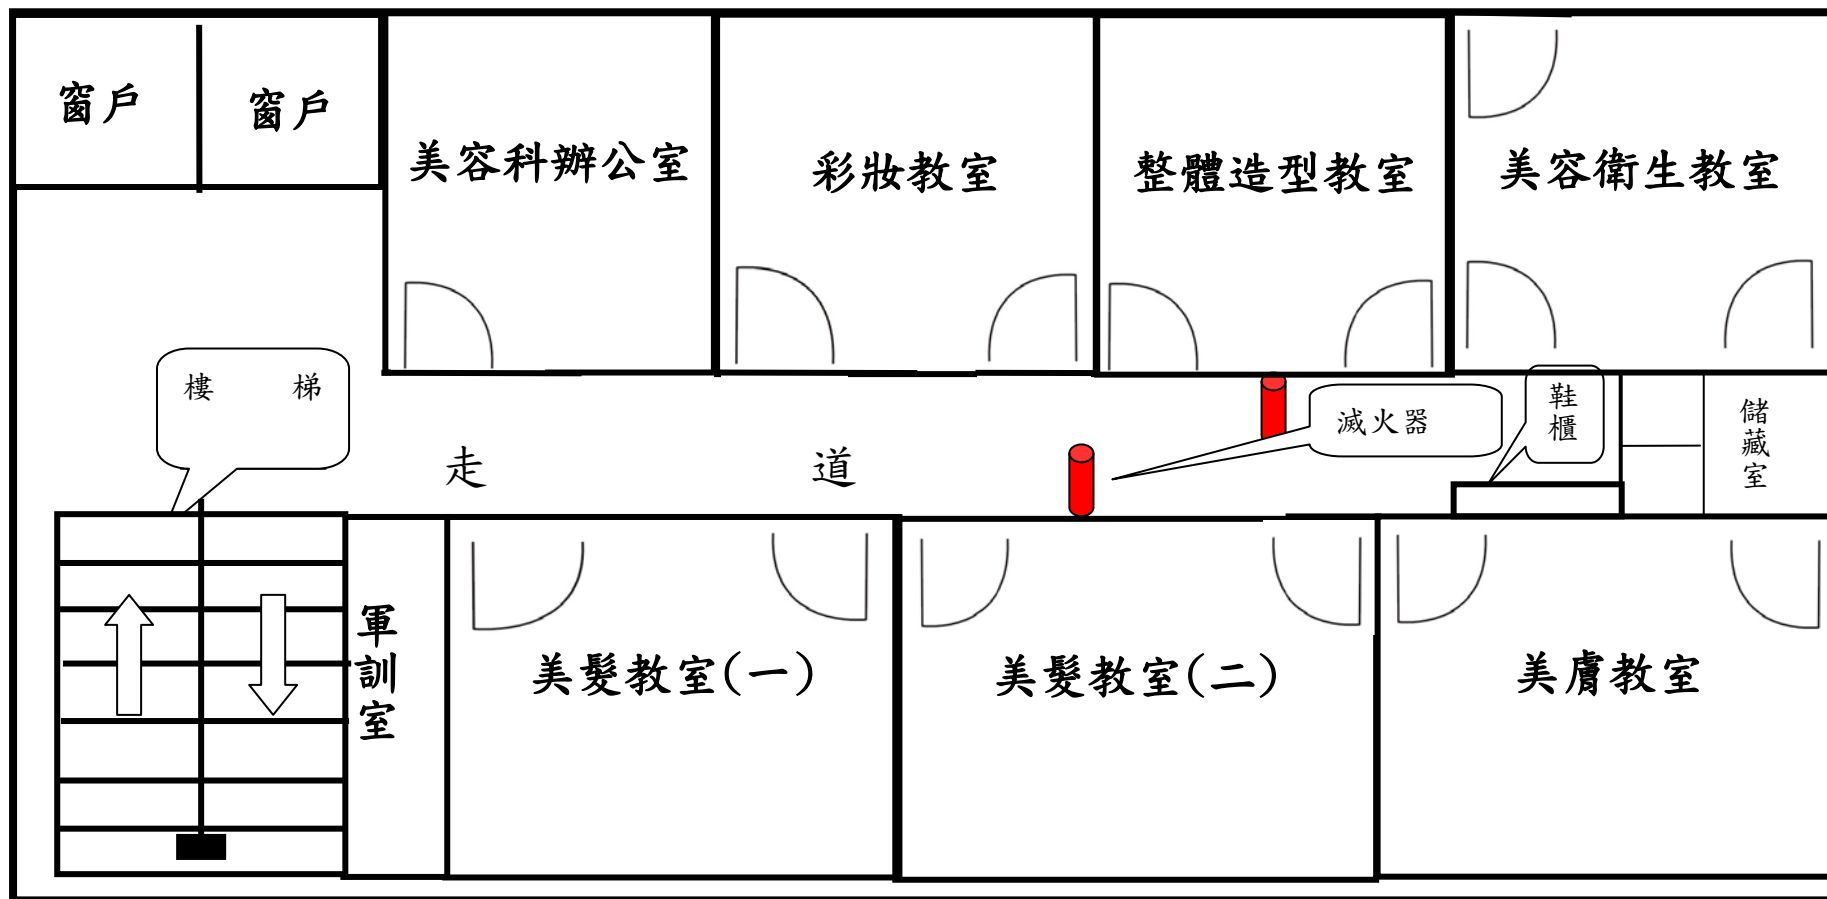

美容科實習工場平面位置示意圖